


ด้านซ้ายมือของเฟส 8 คือ แปลงที่ดิน เฟส 9  
แบ่งเฟส 8 และ 9 ด้วยถนนหลักของโครงการ  
ถนนสายหลักอยู่ตรงกลางระหว่าง 2 เฟส

ติดต่อสอบถาม
02-9932731 - 3
092-2653665
062-5699356
082-3216204
089-2361545
088-1166319

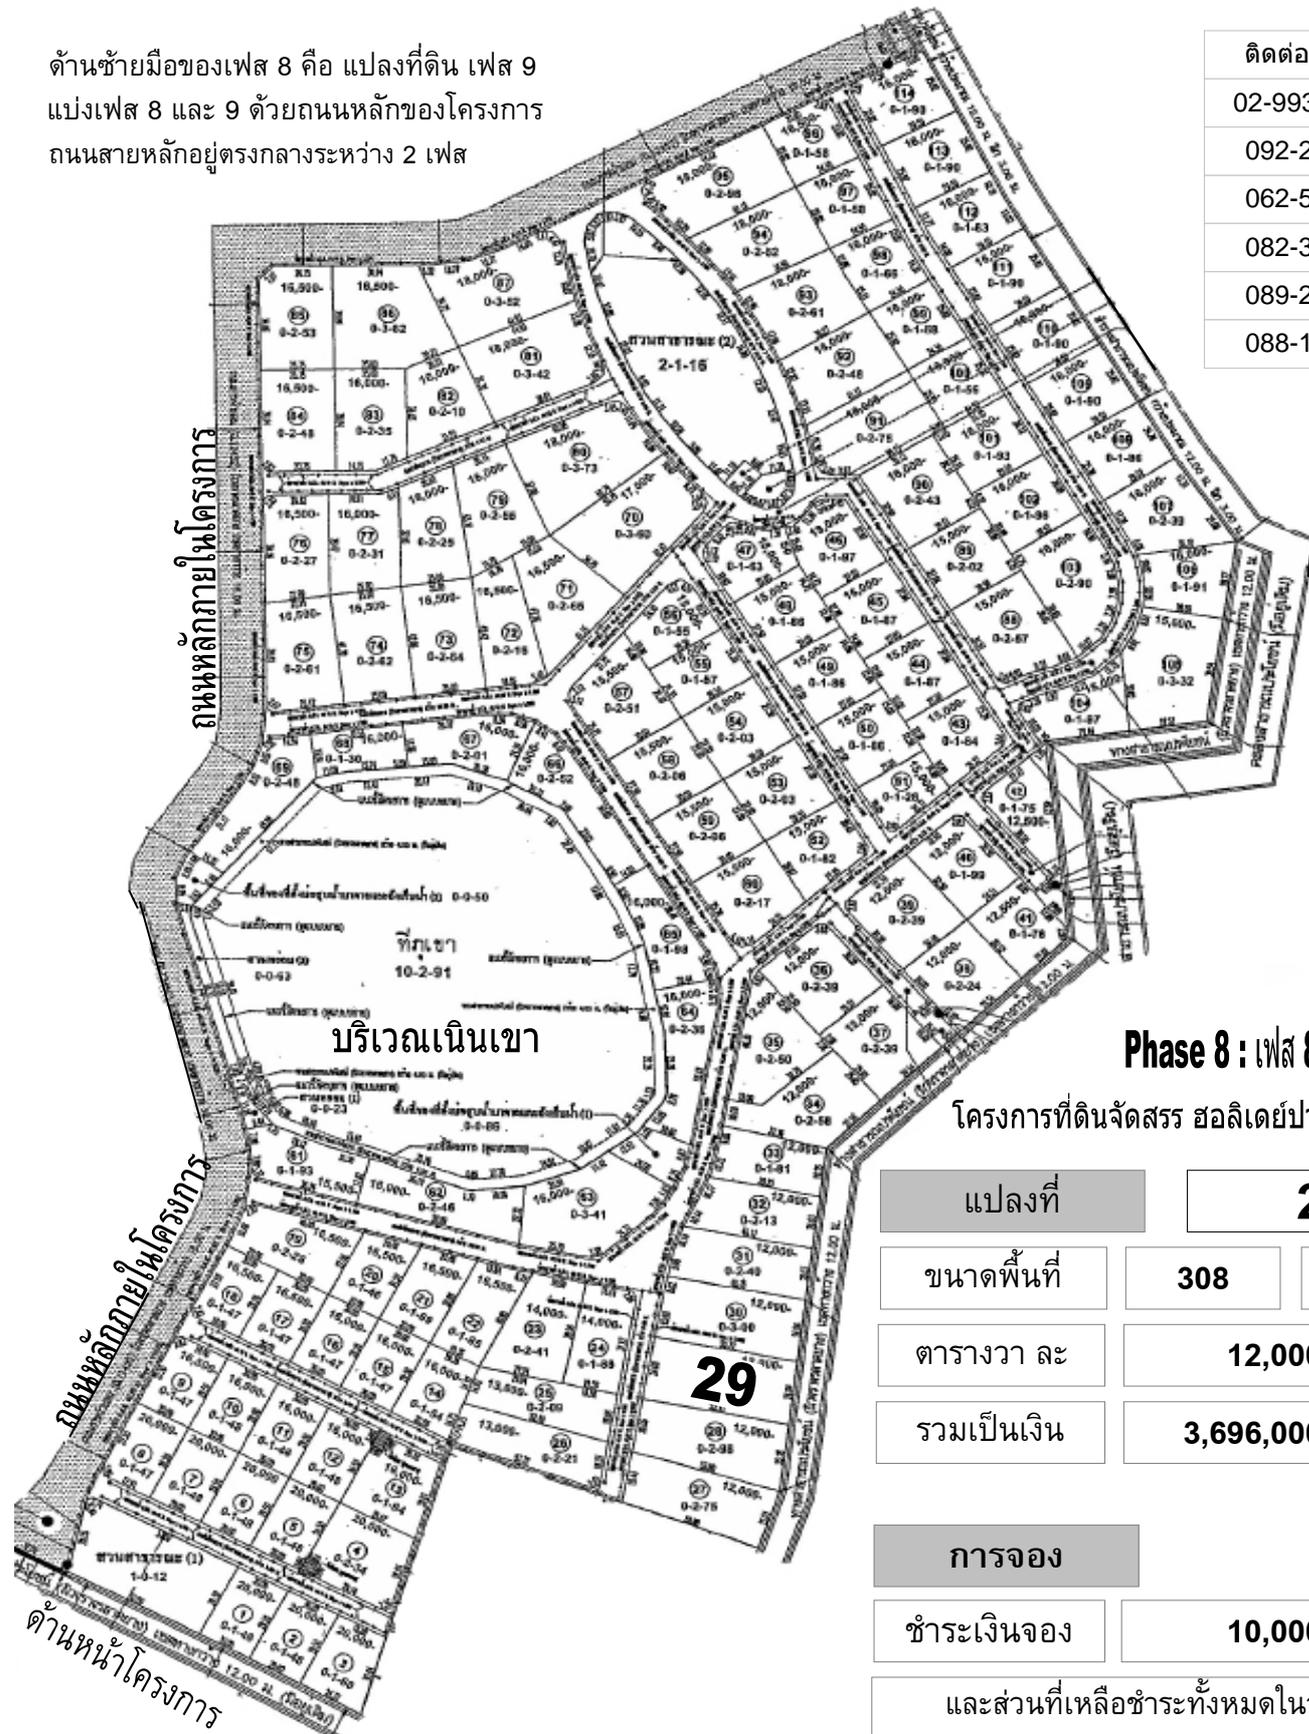

**Phase 8 : เฟส 8**

โครงการที่ดินจัดสรร ฮอลิเดย์ปาร์คเขาใหญ่

แปลงที่	<b>29</b>	
ขนาดพื้นที่	<b>308</b>	ตารางวา
ตารางวา ละ	<b>12,000</b>	บาท
รวมเป็นเงิน	<b>3,696,000</b>	บาท

<b>การจอง</b>		
ชำระเงินจอง	<b>10,000</b>	บาท

และส่วนที่เหลือชำระทั้งหมดในวันโอน  
**กรณีซื้อสด ลด 5 %**

หรือ.. ผ่อนดาวน์ ขั้นต่ำ 5 %  
และส่วนที่เหลือนำชำระธนาคาร

<b>ค่าใช้จ่ายอื่นๆ ภายในโครงการ</b>	
ค่าไฟฟ้า ชำระตรงกับการไฟฟ้าปากช่อง	
ค่าน้ำ หน่วยละ 15 บาท / เดือน	
ค่าส่วนกลาง ตารางวาละ 5 บาท / เดือน	<b>1,540</b>