


ด้านซ้ายมือของเฟส 8 คือ แปลงที่ดิน เฟส 9  
แบ่งเฟส 8 และ 9 ด้วยถนนหลักของโครงการ  
ถนนสายหลักอยู่ตรงกลางระหว่าง 2 เฟส

ติดต่อสอบถาม
02-9932731 - 3
092-2653665
062-5699356
082-3216204
089-2361545
088-1166319

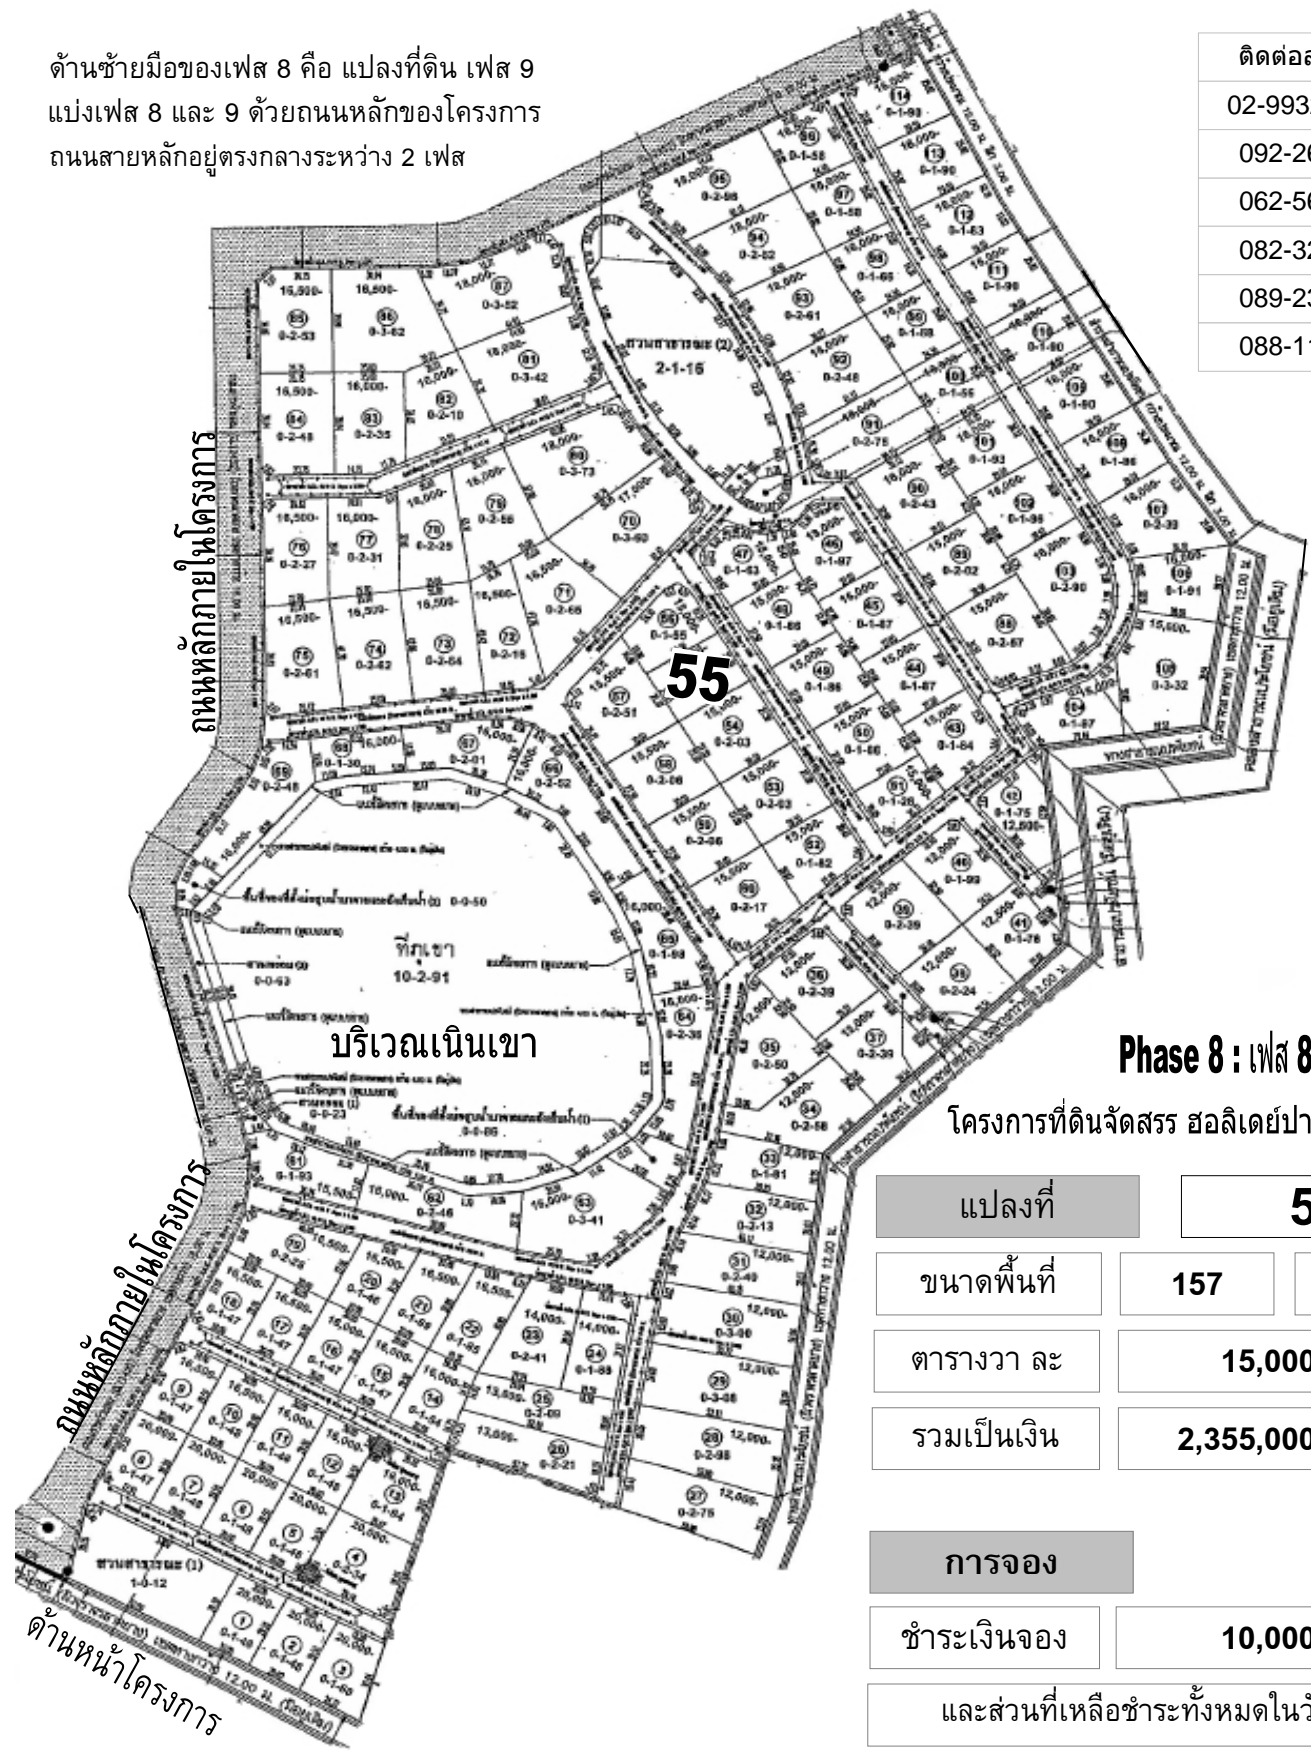

### Phase 8 : เฟส 8

โครงการที่ดินจัดสรร ฮอลิเดย์ปาร์คเขาใหญ่

แปลงที่	<b>55</b>	
ขนาดพื้นที่	<b>157</b>	ตารางวา
ตารางวา ละ	<b>15,000</b>	บาท
รวมเป็นเงิน	<b>2,355,000</b>	บาท

<b>การจอง</b>		
ชำระเงินจอง	<b>10,000</b>	บาท
และส่วนที่เหลือชำระทั้งหมดในวันโอน		

กรณีซื้อสด ลด 5 %	<b>117,750</b>
หรือ.. ผ่อนดาวน์ ขั้นต่ำ <b>5 %</b>	
และส่วนที่เหลือนำชำระธนาคาร	

<b>ค่าใช้จ่ายอื่นๆ ภายในโครงการ</b>	
ค่าไฟฟ้า ชำระตรงกับการไฟฟ้าปากช่อง	
ค่าน้ำ หน่วยละ 15 บาท / เดือน	
ค่าส่วนกลาง ตารางวาละ 5 บาท / เดือน	<b>785</b>