


ด้านซ้ายมือของเฟส 8 คือ แปลงที่ดิน เฟส 9  
แบ่งเฟส 8 และ 9 ด้วยถนนหลักของโครงการ  
ถนนสายหลักอยู่ตรงกลางระหว่าง 2 เฟส

|                |
|----------------|
| ติดต่อสอบถาม   |
| 02-9932731 - 3 |
| 092-2653665    |
| 062-5699356    |
| 082-3216204    |
| 089-2361545    |
| 088-1166319    |

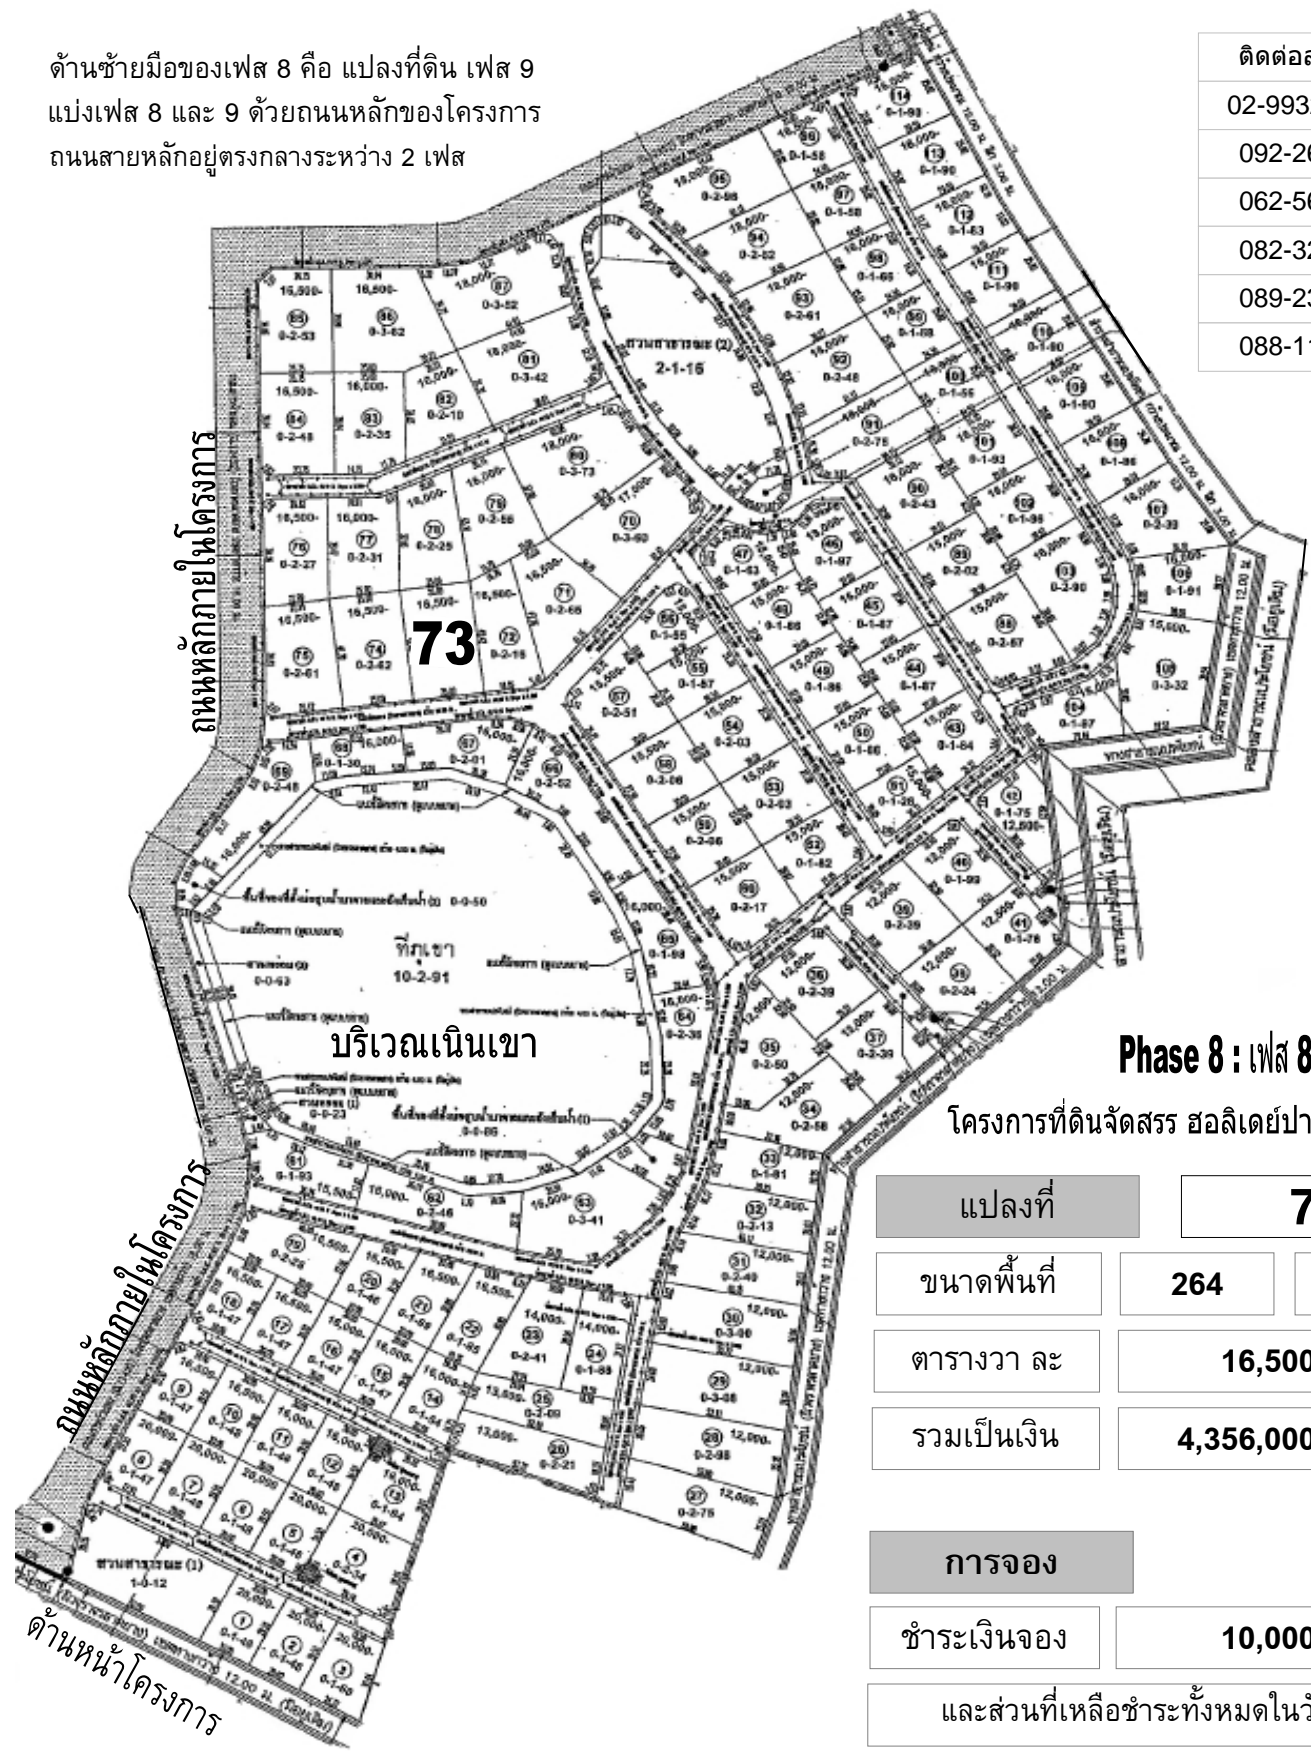

### Phase 8 : เฟส 8

โครงการที่ดินจัดสรร ฮอลิเดย์ปาร์คเขาใหญ่

|             |                  |         |
|-------------|------------------|---------|
| แปลงที่     | <b>73</b>        |         |
| ขนาดพื้นที่ | <b>264</b>       | ตารางวา |
| ตารางวา ละ  | <b>16,500</b>    | บาท     |
| รวมเป็นเงิน | <b>4,356,000</b> | บาท     |

|                                    |               |     |
|------------------------------------|---------------|-----|
| <b>การจอง</b>                      |               |     |
| ชำระเงินจอง                        | <b>10,000</b> | บาท |
| และส่วนที่เหลือชำระทั้งหมดในวันโอน |               |     |

|                                     |                |
|-------------------------------------|----------------|
| กรณีซื้อสด ลด 5 %                   | <b>217,800</b> |
| หรือ.. ผ่อนดาวน์ ขั้นต่ำ <b>5 %</b> |                |
| และส่วนที่เหลือนำชำระธนาคาร         |                |

|                                     |              |
|-------------------------------------|--------------|
| <b>ค่าใช้จ่ายอื่นๆ ภายในโครงการ</b> |              |
| ค่าไฟฟ้า ชำระตรงกับการไฟฟ้าปากช่อง  |              |
| ค่าน้ำ หน่วยละ 15 บาท / เดือน       |              |
| ค่าส่วนกลาง ตารางวาละ 5 บาท / เดือน | <b>1,320</b> |