


ด้านซ้ายมือของเฟส 8 คือ แปลงที่ดิน เฟส 9
แบ่งเฟส 8 และ 9 ด้วยถนนหลักของโครงการ
ถนนสายหลักอยู่ตรงกลางระหว่าง 2 เฟส

ติดต่อสอบถาม
02-9932731 - 3
092-2653665
062-5699356
082-3216204
089-2361545
088-1166319

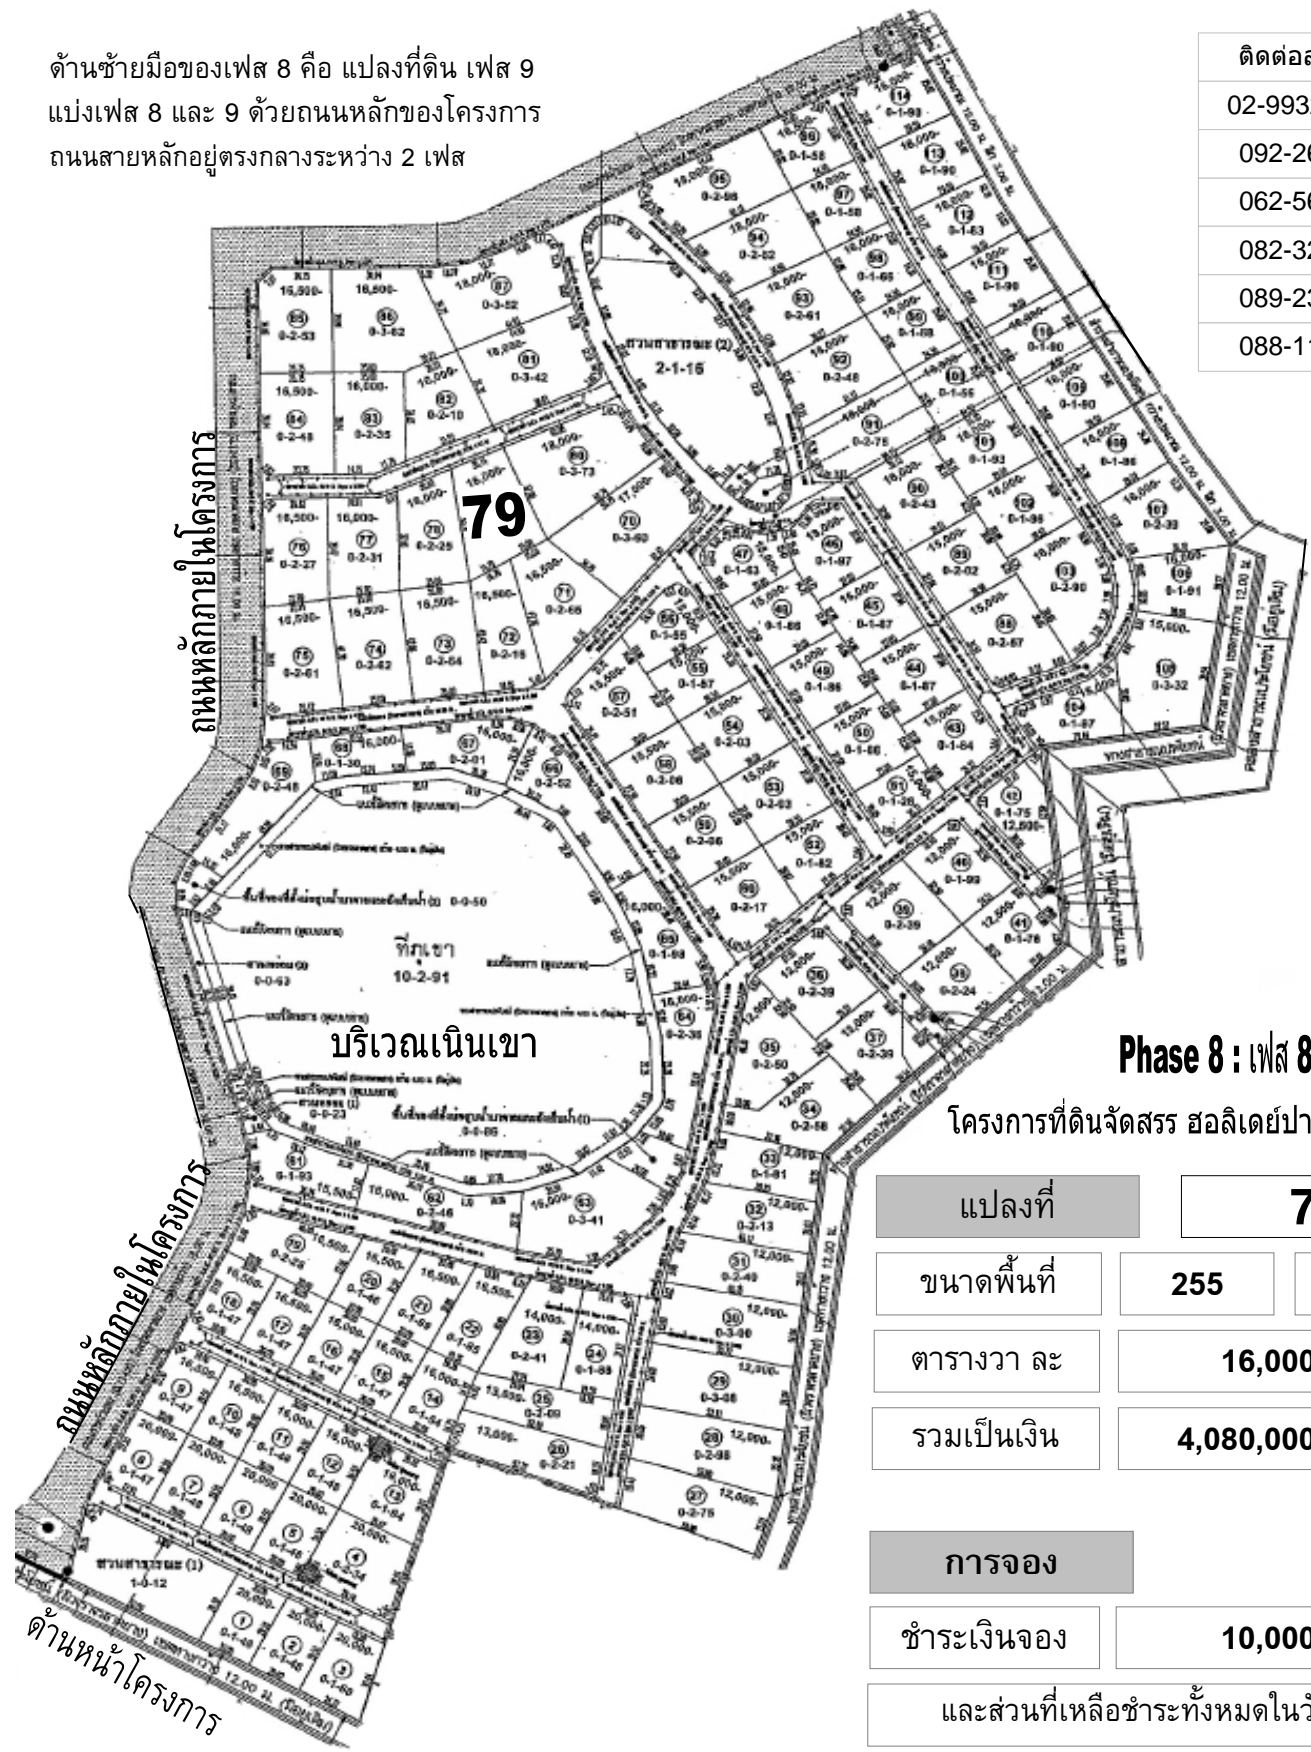

Phase 8 : เฟส 8

โครงการที่ดินจัดสรร ฮอลิเดย์ปาร์คเขาใหญ่

แปลงที่	79	
ขนาดพื้นที่	255	ตารางวา
ตารางวา ละ	16,000	บาท
รวมเป็นเงิน	4,080,000	บาท

การจอง		
ชำระเงินจอง	10,000	บาท
และส่วนที่เหลือชำระทั้งหมดในวันโอน		

กรณีซื้อสด ลด 5 %	204,000
หรือ.. ผ่อนดาวน์ ขั้นต่ำ 5 %	
และส่วนที่เหลือนำชำระธนาคาร	

ค่าใช้จ่ายอื่นๆ ภายในโครงการ	
ค่าไฟฟ้า ชำระตรงกับการไฟฟ้าปากช่อง	
ค่าน้ำ หน่วยละ 15 บาท / เดือน	
ค่าส่วนกลาง ตารางวาละ 5 บาท / เดือน	1,275