


ด้านซ้ายมือของเฟส 8 คือ แปลงที่ดิน เฟส 9
แบ่งเฟส 8 และ 9 ด้วยถนนหลักของโครงการ
ถนนสายหลักอยู่ตรงกลางระหว่าง 2 เฟส

| |
|----------------|
| ติดต่อสอบถาม |
| 02-9932731 - 3 |
| 092-2653665 |
| 062-5699356 |
| 082-3216204 |
| 089-2361545 |
| 088-1166319 |

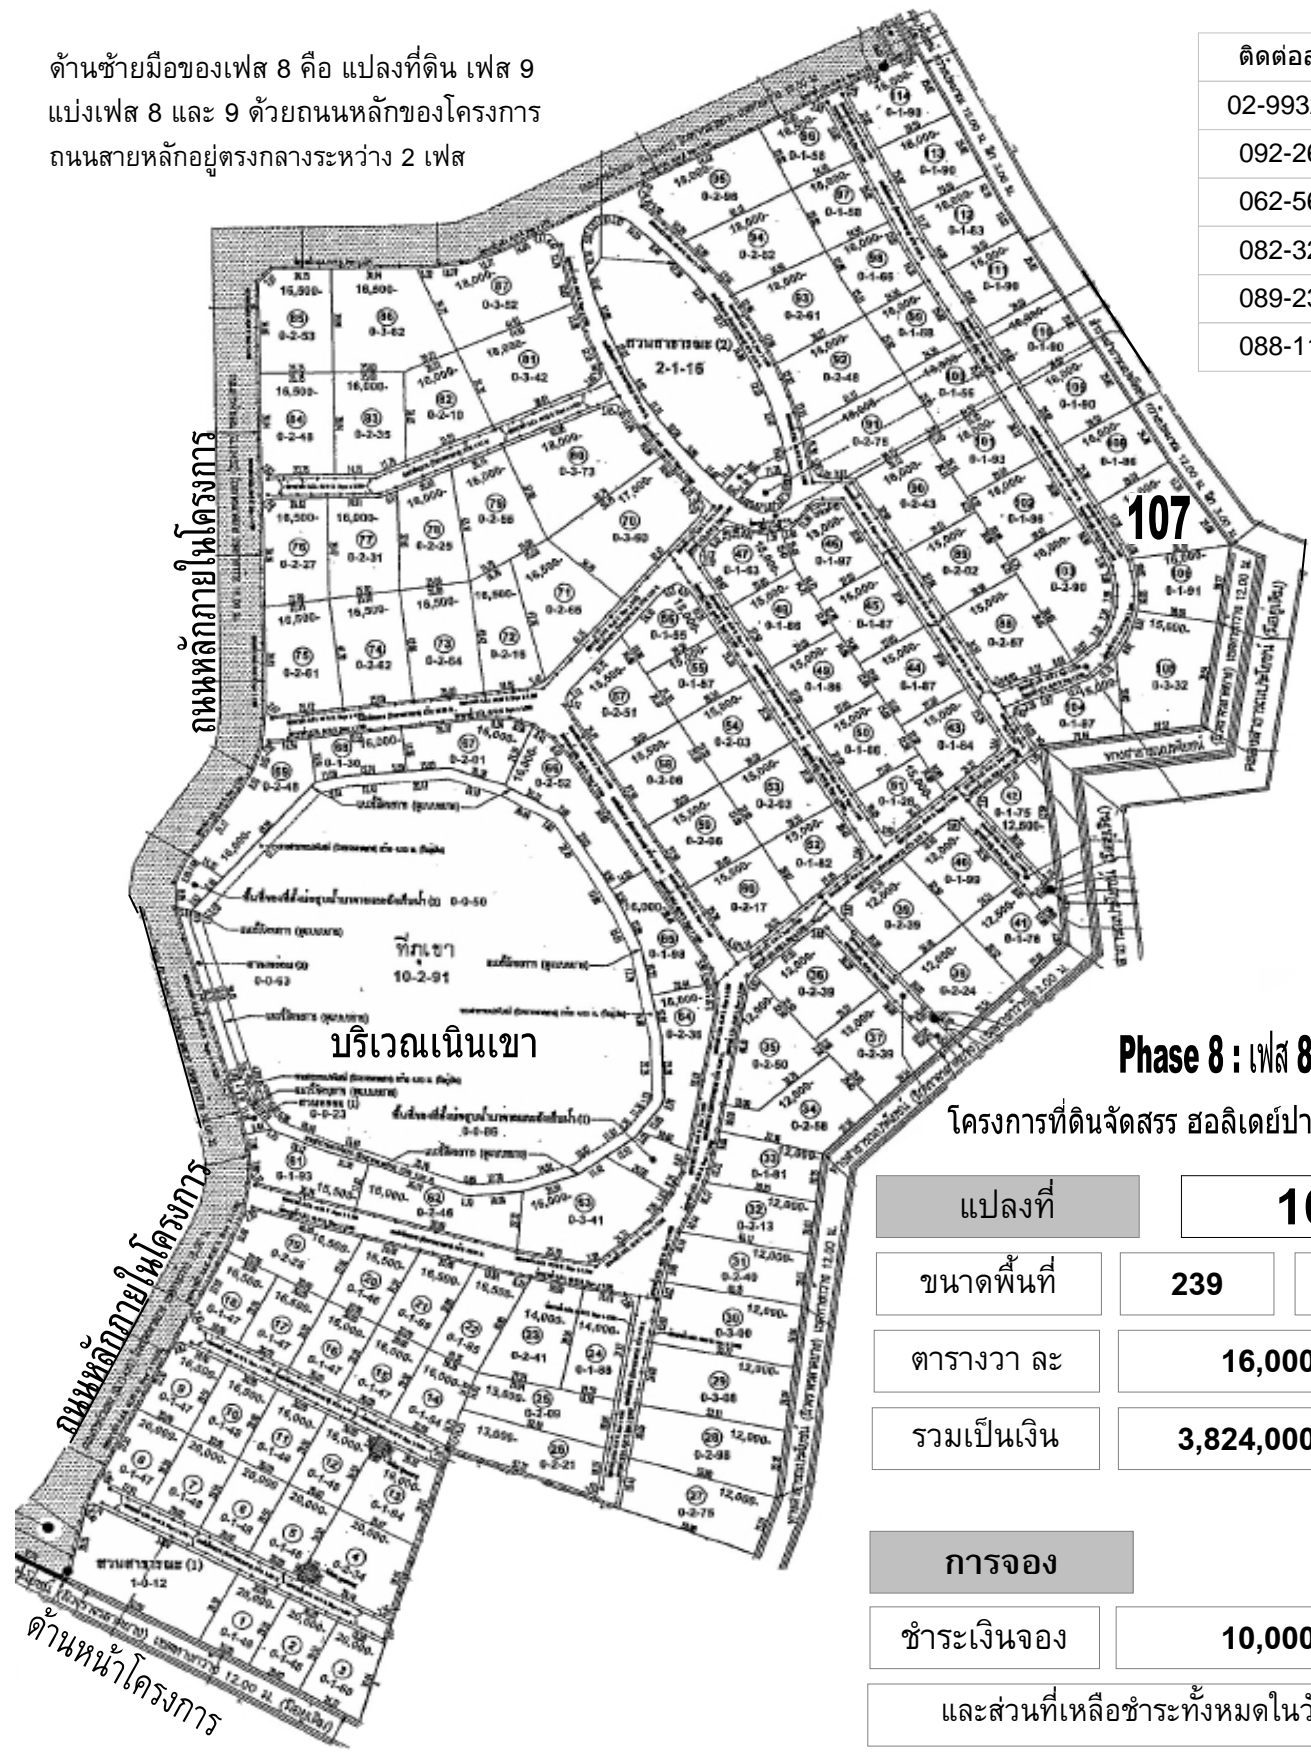

Phase 8 : เฟส 8

โครงการที่ดินจัดสรร ฮอลิเดย์ปาร์คเขาใหญ่

| | | |
|-------------|------------------|---------|
| แปลงที่ | 107 | |
| ขนาดพื้นที่ | 239 | ตารางวา |
| ตารางวา ละ | 16,000 | บาท |
| รวมเป็นเงิน | 3,824,000 | บาท |

| | | |
|------------------------------------|---------------|-----|
| การจอง | | |
| ชำระเงินจอง | 10,000 | บาท |
| และส่วนที่เหลือชำระทั้งหมดในวันโอน | | |

| | |
|-------------------------------------|----------------|
| กรณีซื้อสด ลด 5 % | 191,200 |
| หรือ.. ผ่อนดาวน์ ขั้นต่ำ 5 % | |
| และส่วนที่เหลือนำชำระธนาคาร | |

| | |
|-------------------------------------|--------------|
| ค่าใช้จ่ายอื่นๆ ภายในโครงการ | |
| ค่าไฟฟ้า ชำระตรงกับการไฟฟ้าปากช่อง | |
| ค่าน้ำ หน่วยละ 15 บาท / เดือน | |
| ค่าส่วนกลาง ตารางวาละ 5 บาท / เดือน | 1,195 |